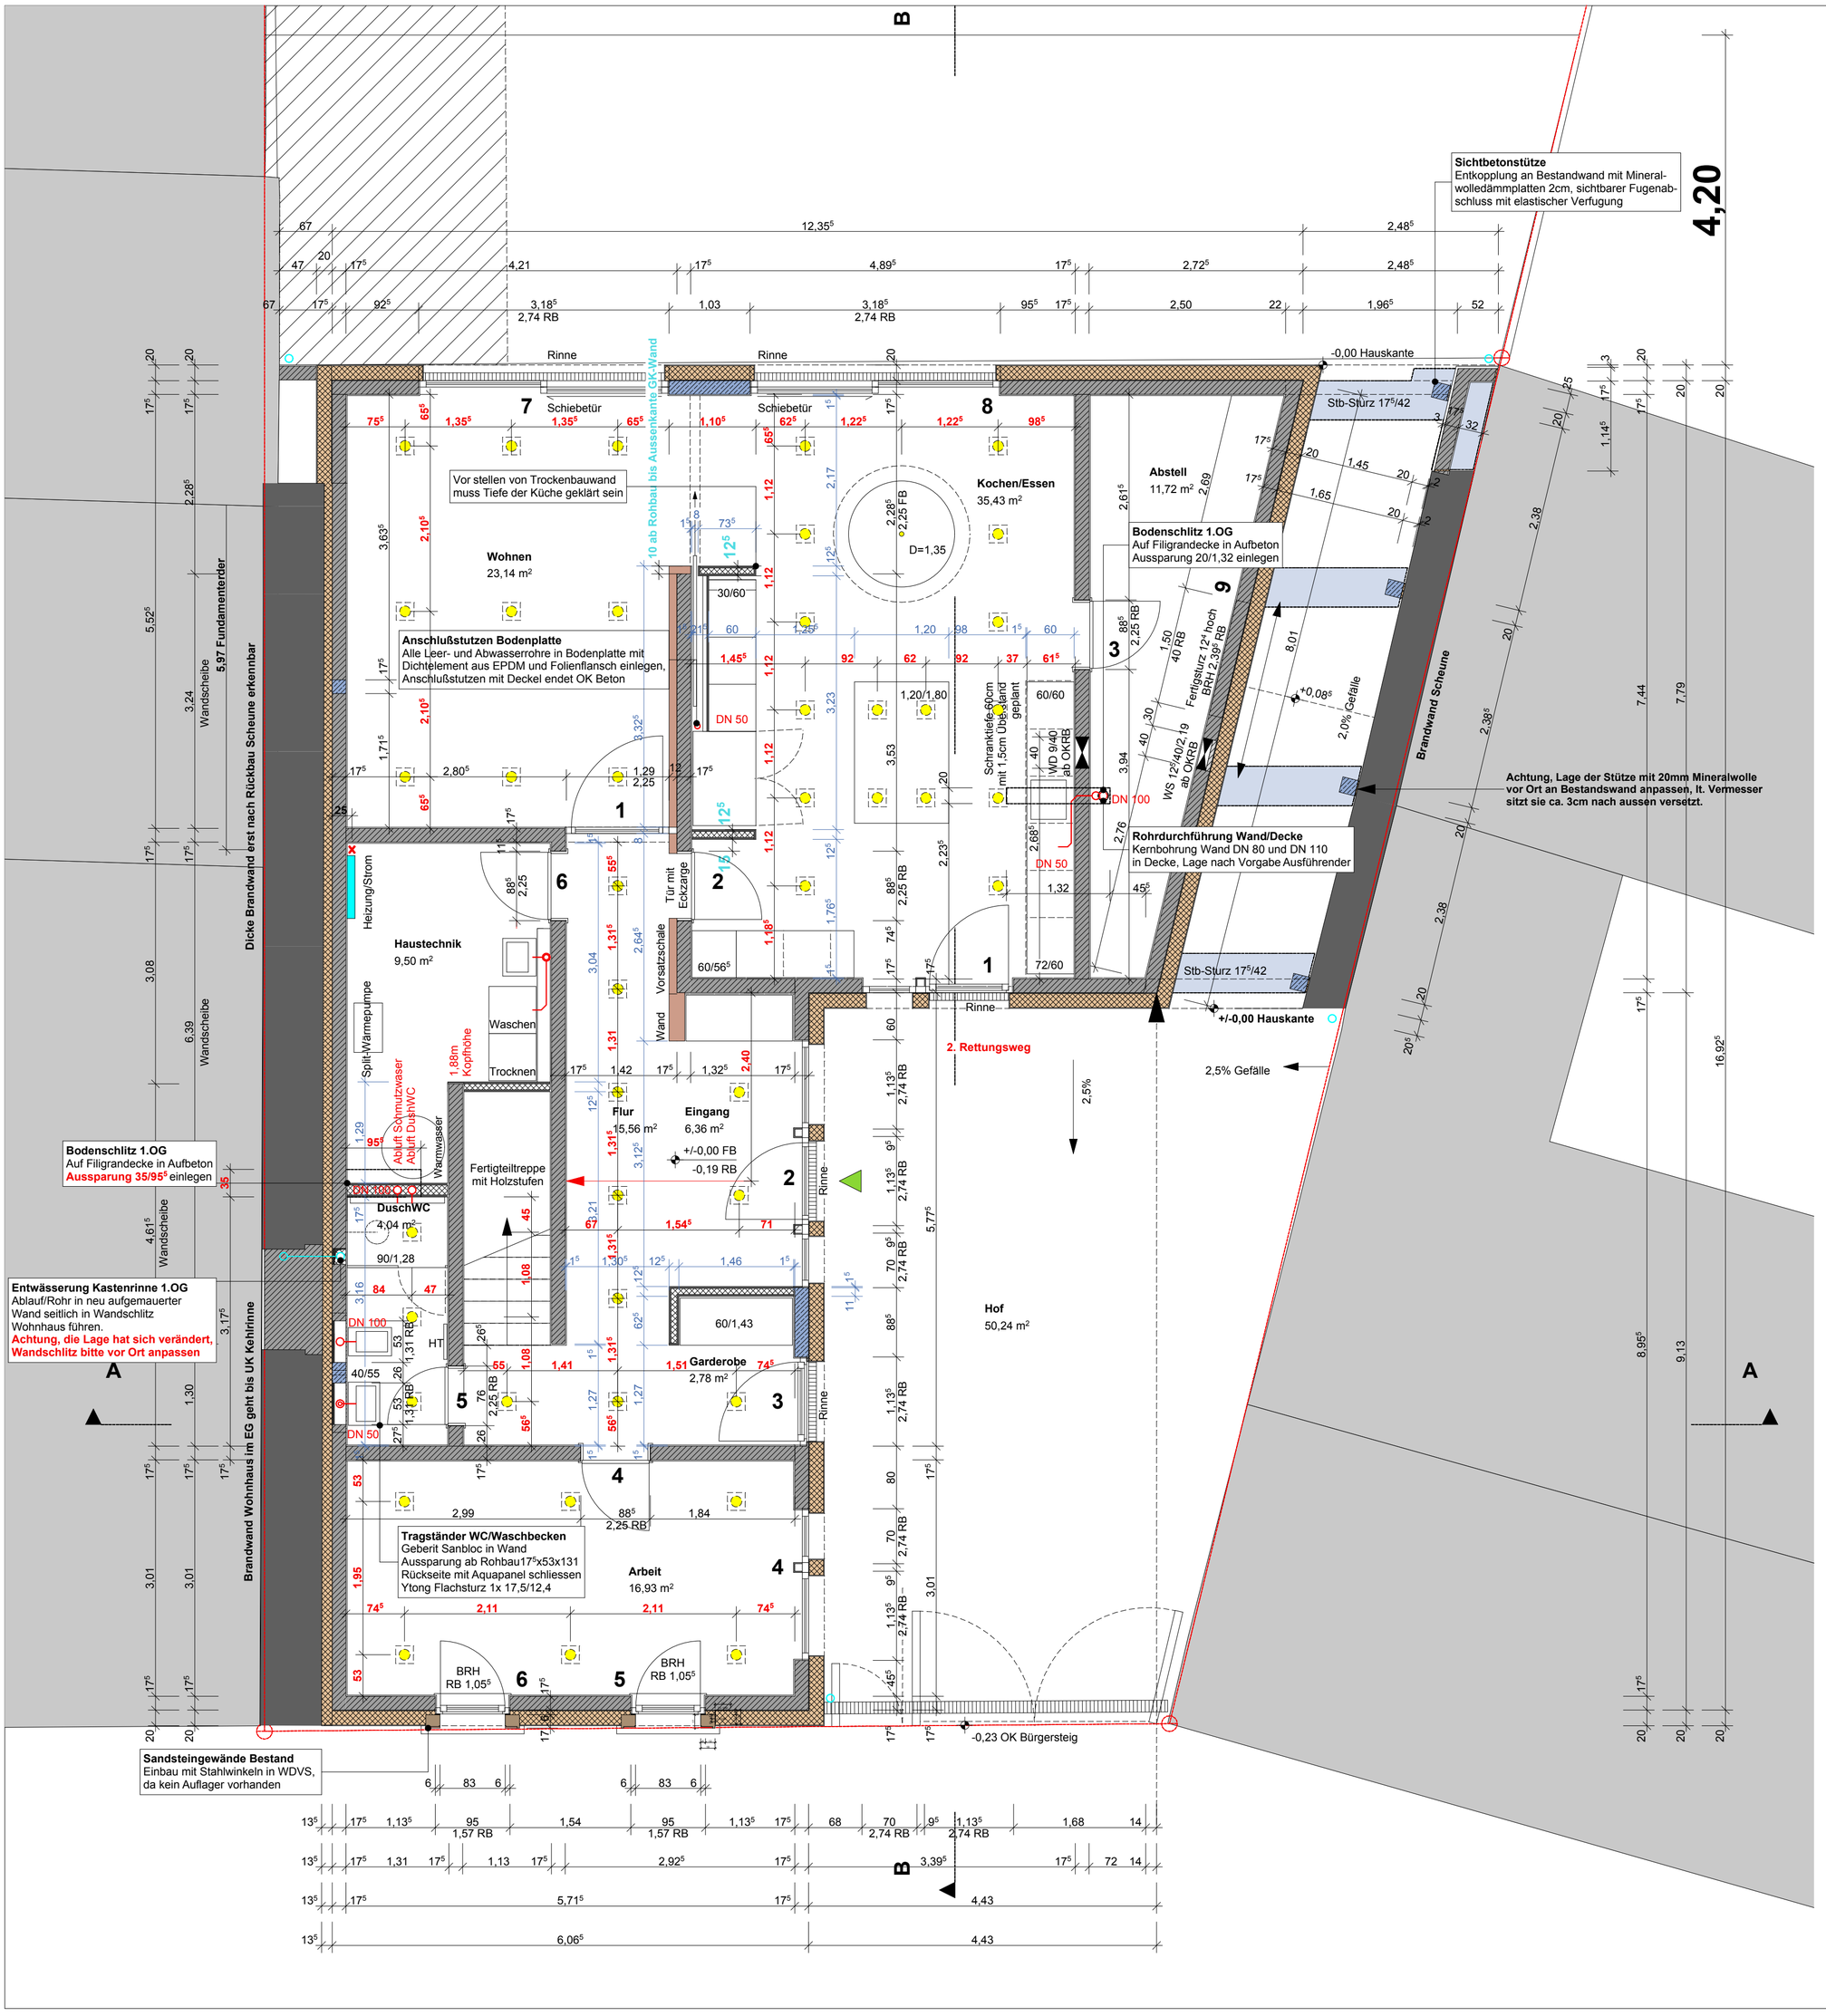

Projekt

M31 - Die Maxauer Scheune
Neubau eines Einfamilienwohhauses in gleicher Kubatur der ehemaligen Scheune

Maxauer Straße 31, 68239 Mannheim
Flurstück 50081

Bauherr

Ute und Marlene Delius
Maxauer Straße 27

68239 Mannheim

Telefon 0621-479547

Freigabe.....

Mannheim, den

Planung

S null neun Architektin
Dagmar Kühlwein

Seckenheimer Hauptstraße 165
68239 Mannheim

Telefon 0621-86241160
Fax 0621-86241160

dk@snullneunarchitektin.de

Freigabe.....

Mannheim, den

Planinhalt	Status
Erdgeschoss	Ausführungsplanung

Format	Maßstab	Datum	Plan-Nr.	Index
590 x 530	1:50	22.07.17	01	